


BÜROHAUS
MARTIN-BEHAIM-STR. 12
NEU ISENBURG

2. OBERGESCHOSS Bestand

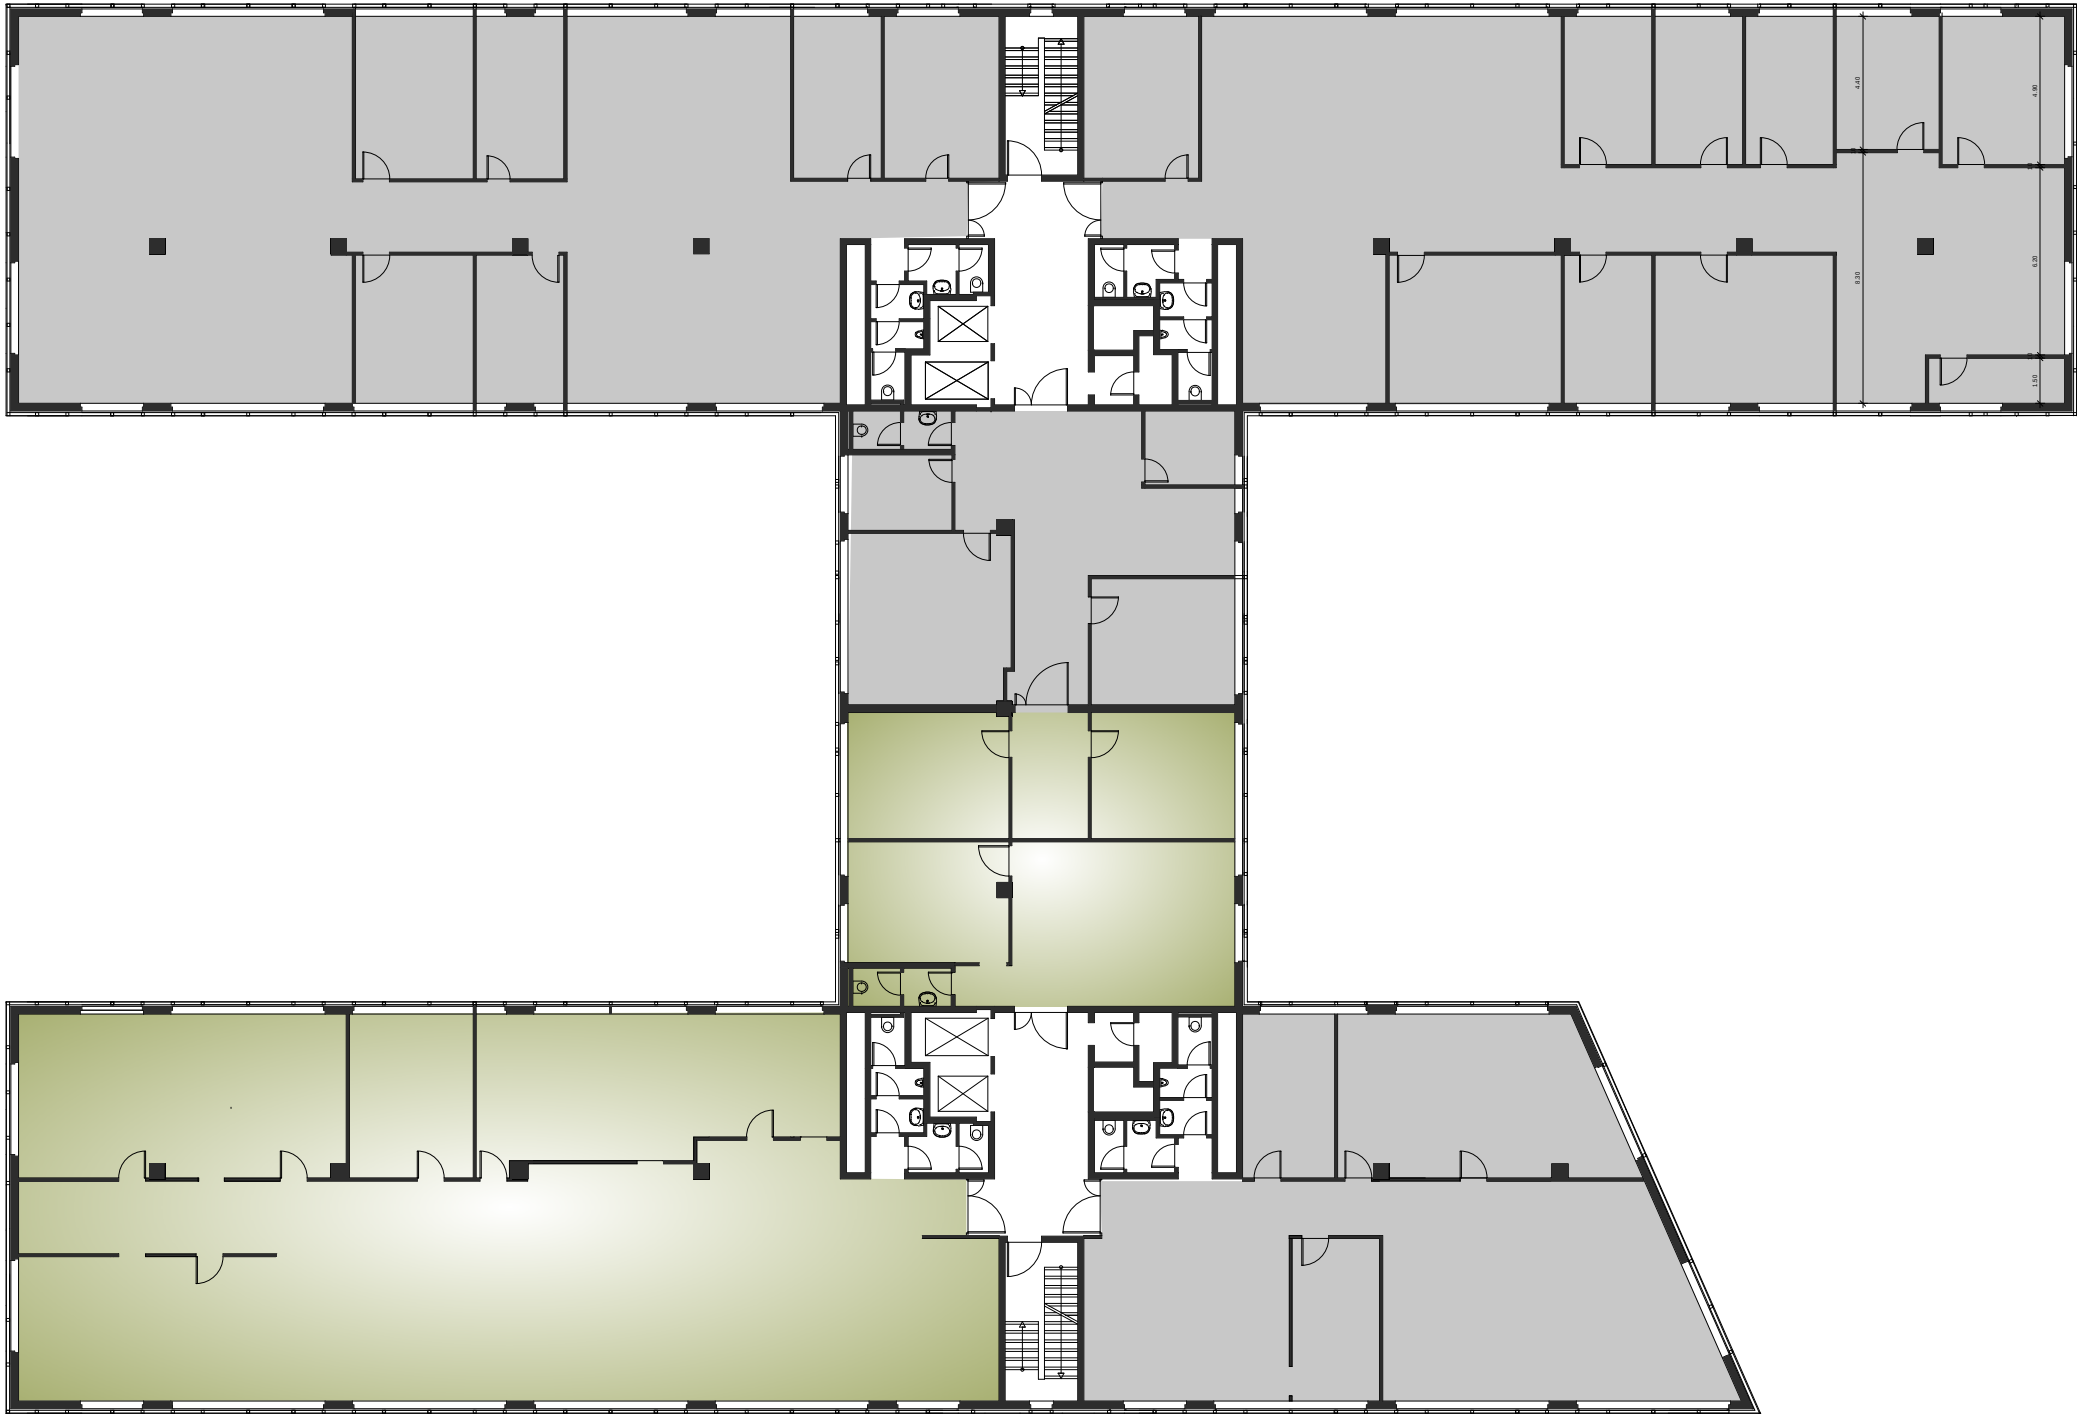

2 4 6 8 10 12

1 : 250 / DIN A3 25.01.2018

Legende

■ Mietfläche Büro