


15.03.2022



BIENENKORBHAUS

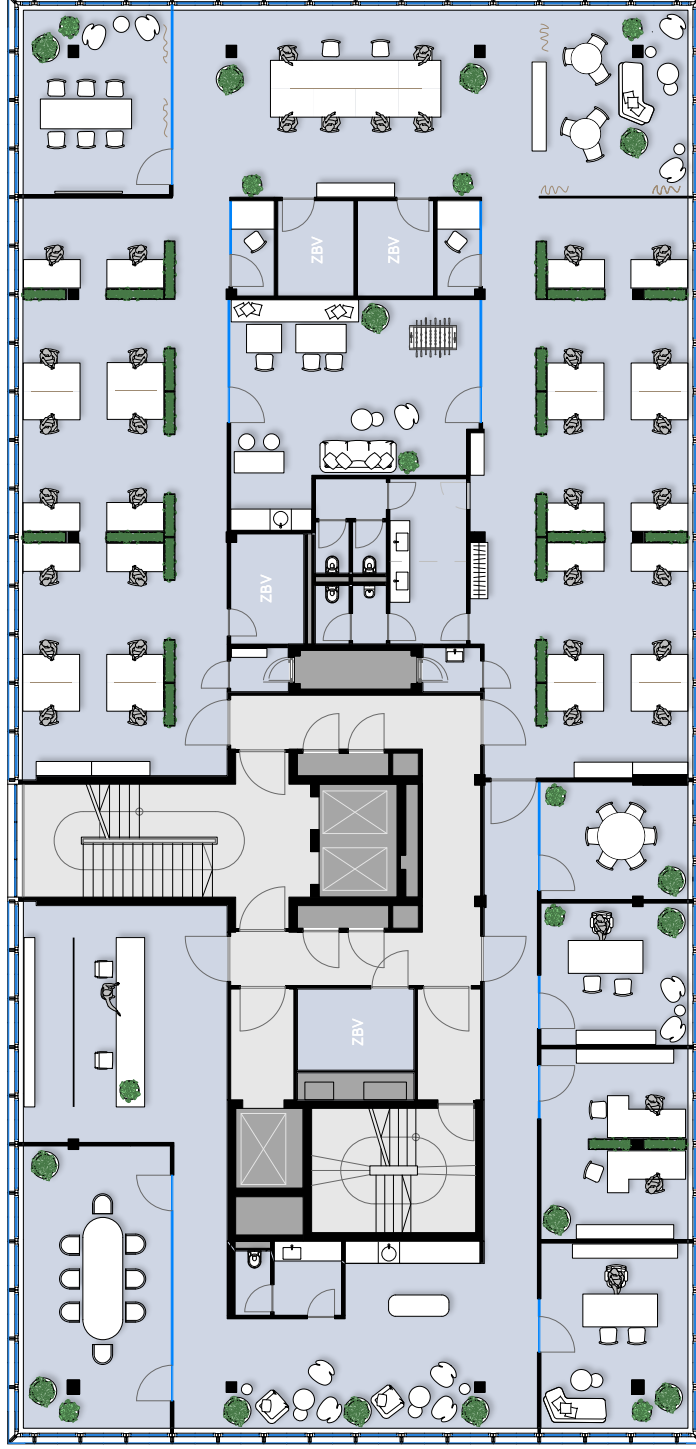

9. & 10. OBERGESCHOSS
1 Mieteinheit **1:100 auf A3**

MIETFLÄCHE 1

ERSCHLIEßUNG
SCHÄCHTE

LEICHTBAUWÄNDE
GLASWÄNDE

