


Raumplanung 1. oder 2. Obergeschoss

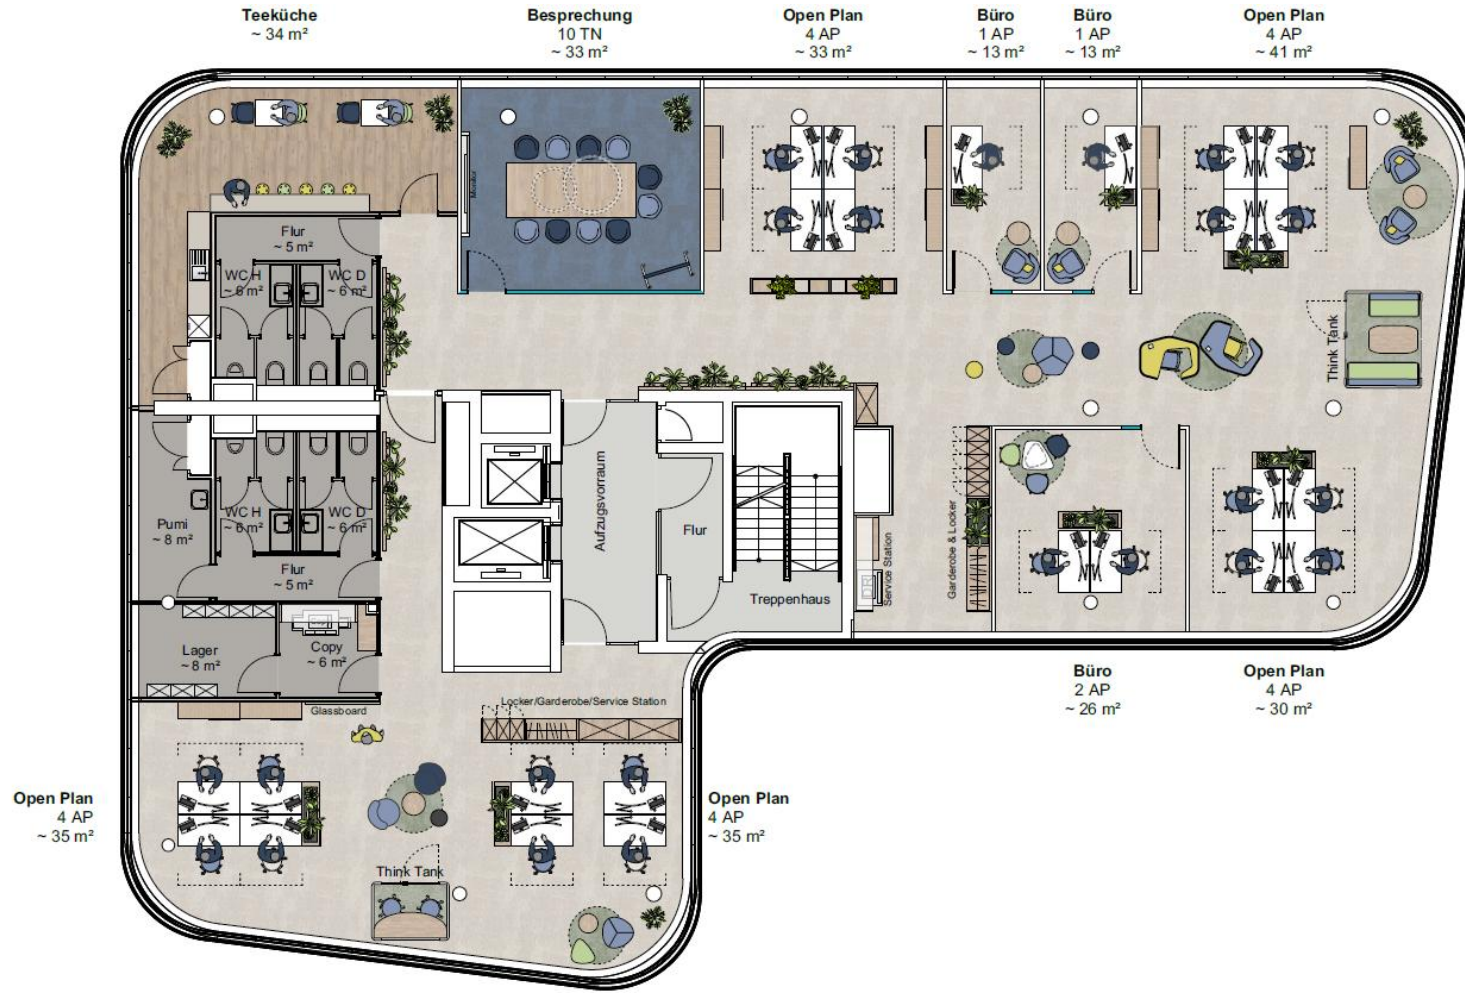

Adresse

Amelia-Mary-Earhart-Straße 13

Mietflächen

Bauteil B, Mietbereich 1-2, ca. 550 m²
1. oder 2. Obergeschoss

