


Apartment 06.02


Turm 3, 06. OG

2 Zimmer

Wohnfläche 66,55 m²

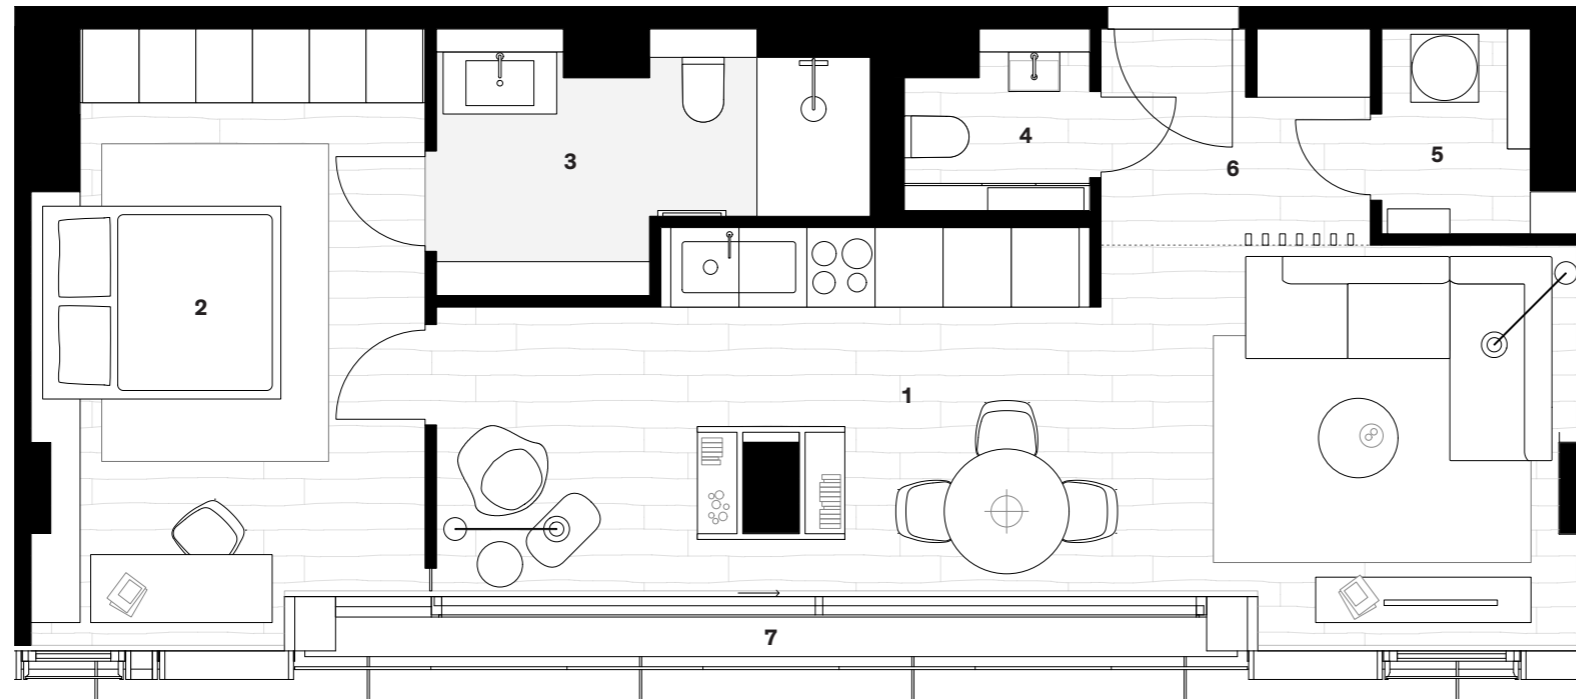

Detailübersicht		m ²
1	Wohn- und Essbereich	31,36
2	Schlafzimmer	17,52
3	Bad	7,05
4	WC	2,33
5	Hauswirtschaftsraum	2,60
6	Flur	4,46
7	Loggia	2,46
Gesamtfläche		67,78
Wohnfläche nach Wohnflächenverordnung (mit 50% der Loggia-Fläche)		66,55

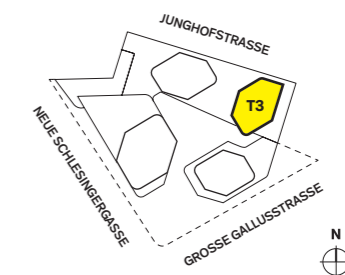

LAGEPLAN



EIN PROJEKT VON

Groß & Partner
Grundstücksentwicklungs-
gesellschaft mbH
Siesmayerstraße 21
60323 Frankfurt am Main
www.gross-partner.de

EXKLUSIVER VERTRIEB


ZIEGERT Knight Frank
Frankfurt GmbH
Kleine Hochstrasse 7
60313 Frankfurt am Main
T +49 (0) 69 55 66 33 21
living@4frankfurt.de
www.ziegertknightfrank.com

DISCLAIMER

Alle Grundrisse und Flächenangaben können sich im Rahmen der Planungsfortschreibung noch ändern. Möbel, Küchenobjekte und Einrichtungsgegenstände gehören nicht zum Kaufgegenstand. Maßgeblich sind ausschließlich die Vereinbarungen im Kaufvertrag und in der Baubeschreibung.



06. OBERGESCHOSS

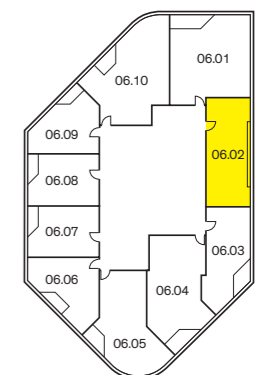

GESCHOSSPLAN