

AT HOME UP HIGH

WWW.ONEFORTYWEST.DE

THE CHOICE IS YOURS
WILKOMMEN IM ONE FORTY WEST
WELCOME TO ONE FORTY WEST

Ob in einer kompakten Wohnung, einem Mini-Penthouse, einer mittleren oder in einer großen Wohnung: Das Leben im ONE FORTY WEST ist etwas ganz Besonderes. Wählen Sie jetzt Ihr neues Zuhause.

Whether you opt for a compact apartment, a mini penthouse, or a medium or large-sized unit: life in ONE FORTY WEST is very special. Choose your new home now.



Mittendrin und ganz weit oben.
Premium-Wohnen hoch über Frankfurt.
Right in the heart of the city,
premium living high above Frankfurt.

24.7


GRUNDRISSPLAN WOHNUNG 8
FLOOR PLAN FOR APARTMENT 8

ONE
FORTY
WEST

At home up high

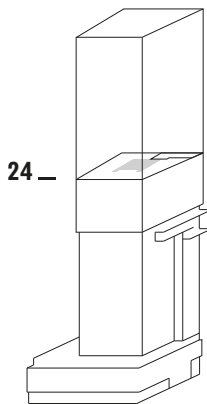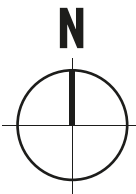


24. Etage, Nord-Ost-Ausrichtung
Floor 24, facing north-east

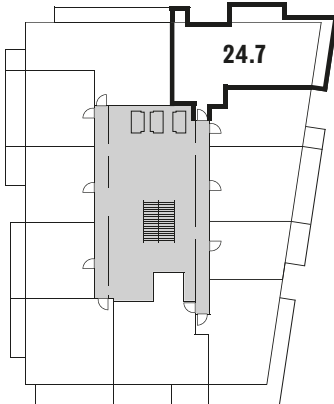

Geschossplan
Layout for entire floor

3-ZIMMER WOHNUNG / TWO-BEDROOM APARTMENT		134,7 m²
1	Kochen, Essen, Wohnen / Kitchen, dining/living area	55,0 m²
2	Schlafen 1 / Bedroom 1	18,9 m²
3	Schlafen 2 / Bedroom 2	15,3 m²
4	En-Suite-Bad / En-suite bathroom	12,0 m²
5	Gäste-WC / Guest toilet	2,7 m²
6	Ankleide / Walk-in wardrobe	3,5 m²
7	Abstellraum / Storage room	1,4 m²
8	Entrée / Entrance	10,6 m²
9	Balkon mit Skylounge / Balcony with sky lounge	13,8 m²
10	Balkon 2 / Balcony 2	1,5 m²

Hinweis: Die Flächenberechnung erfolgt nach Wohnflächenverordnung. Balkone / Skylounges sind mit 50 Prozent der Fläche ausgewiesen. Die Quadratmeter-Angaben sind circa-Angaben.
Note: Net floor space is calculated in accordance with German legislation. Net floor space for balconies / skylounges is calculated at 50 % of their actual gross area. Figures for square metres are approximate.

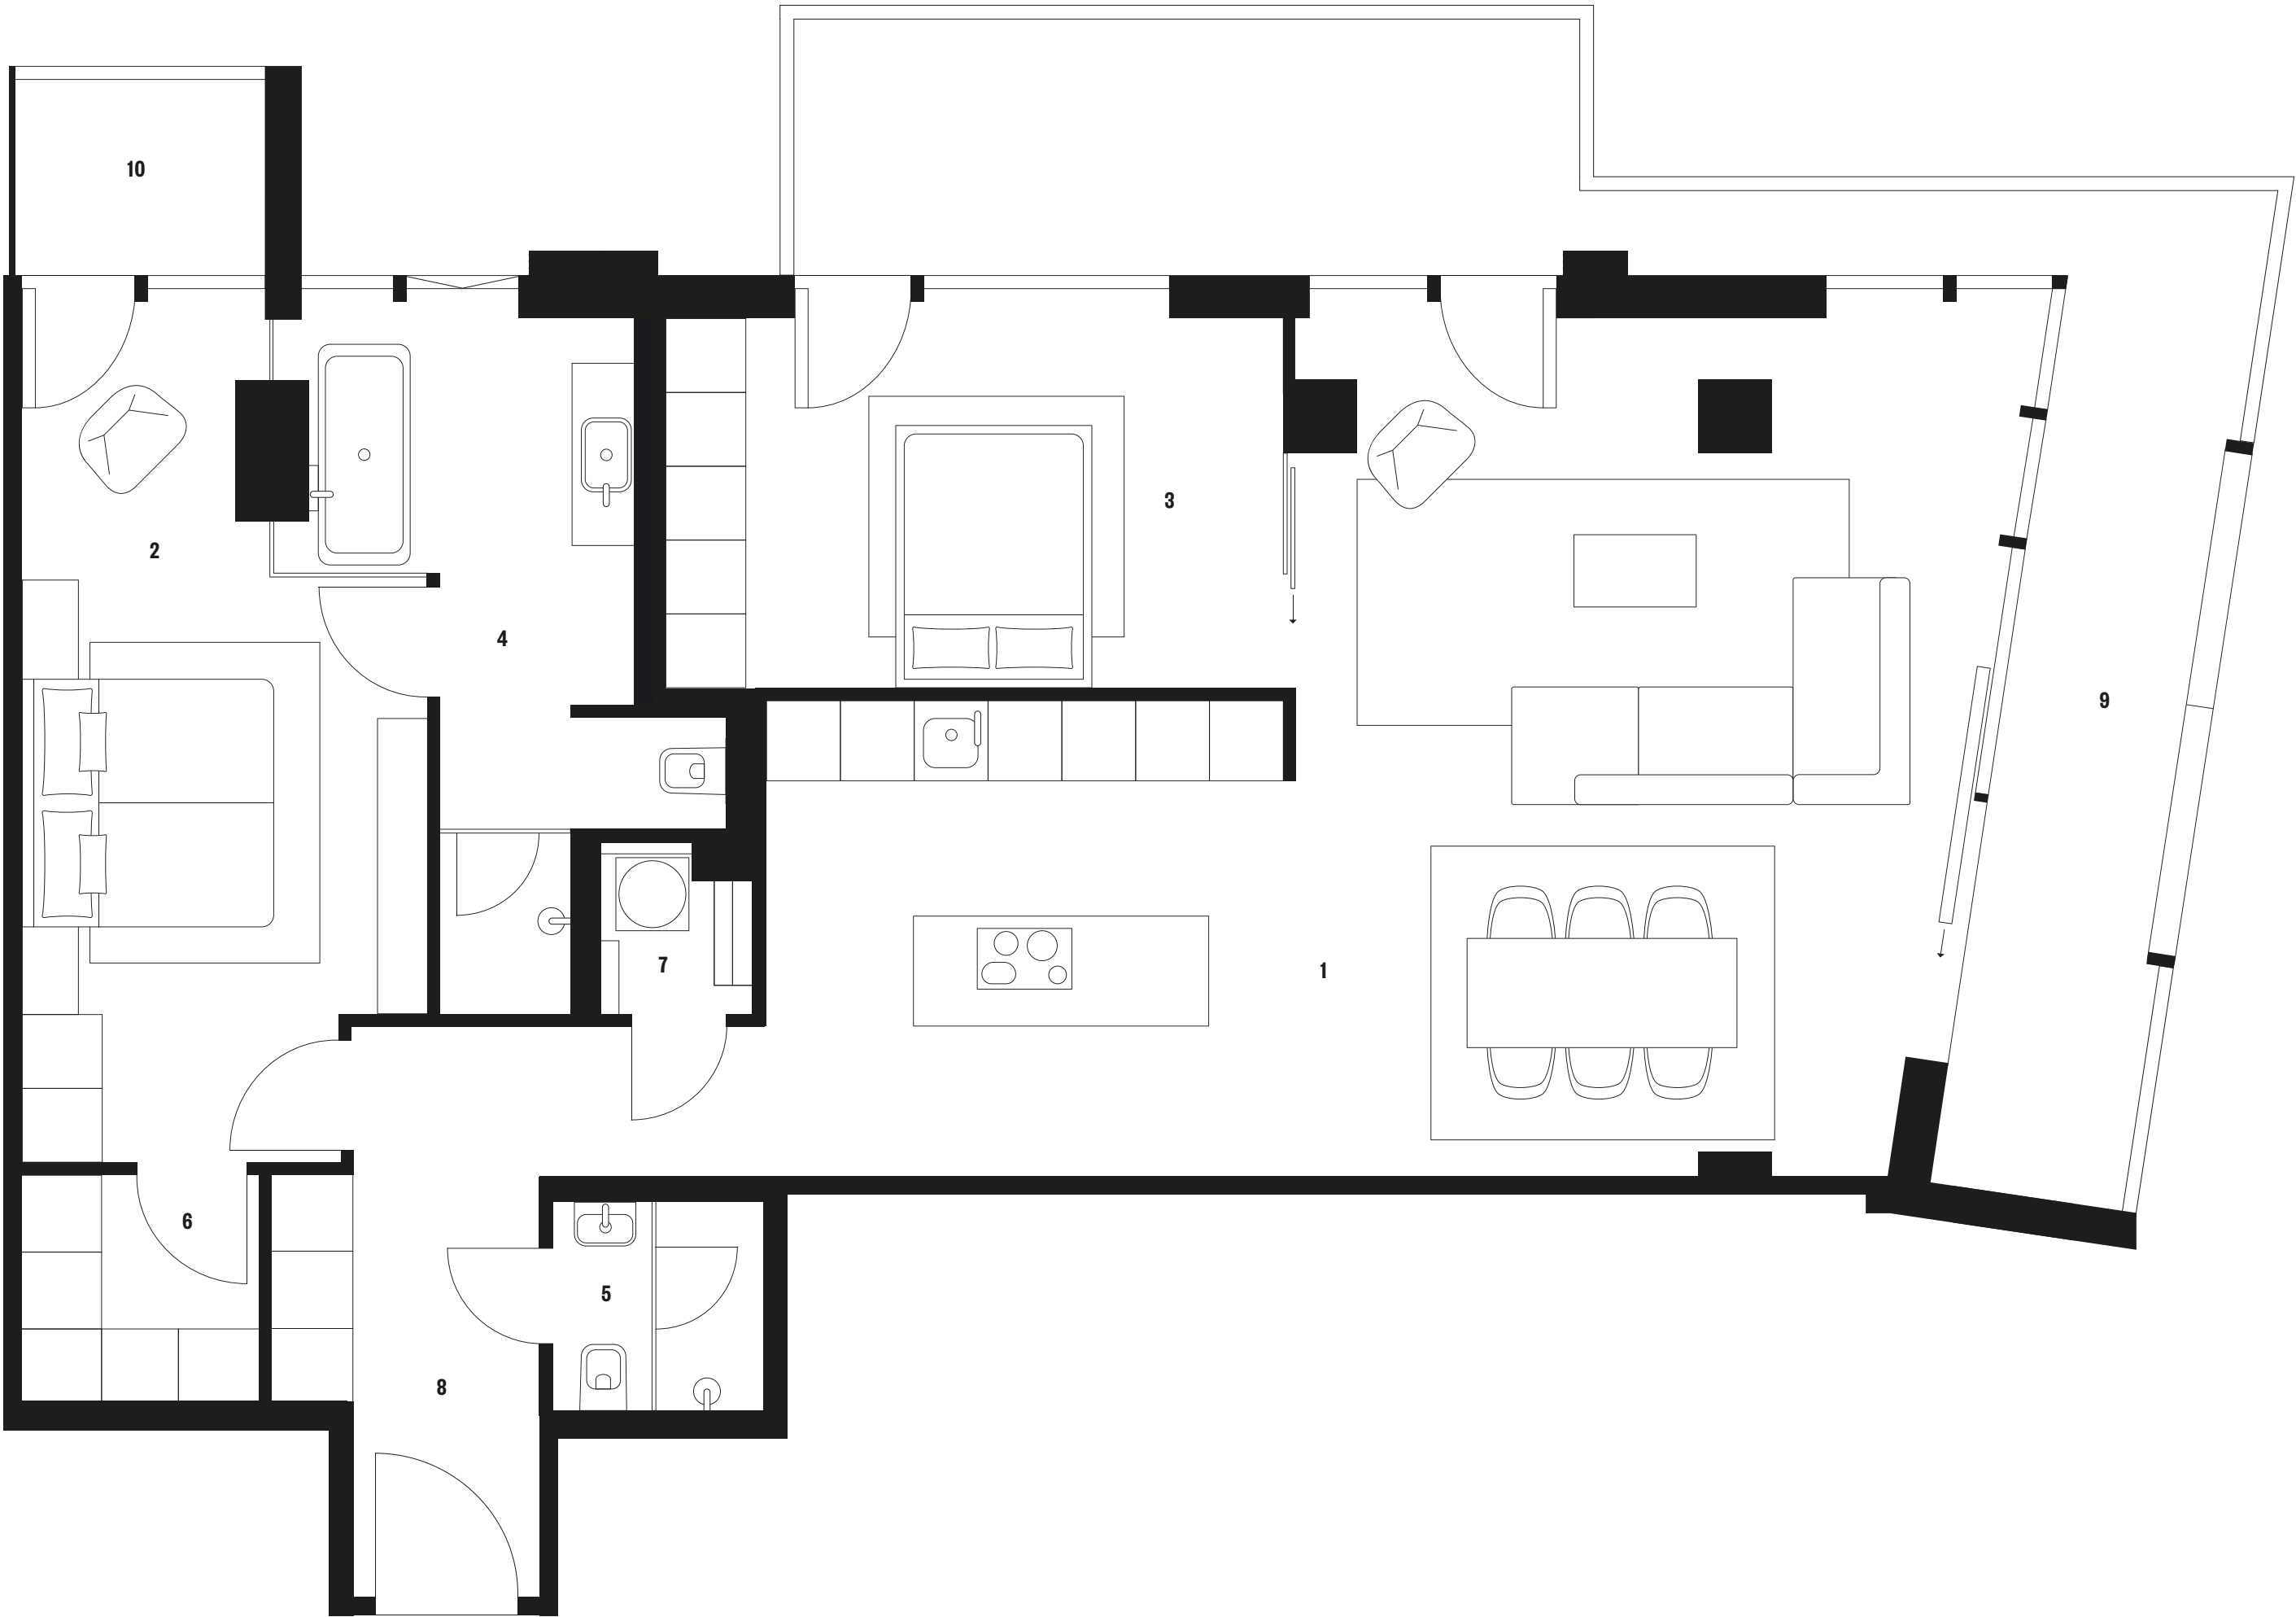

- Glas / Glass
- Glas-Schiebetür / Sliding glass door
- raumhoch verglaste Skylounge / Sky lounge with floor-to-ceiling glazing
- Kipflügel Fenster / Tilt window