


# Der Grundriss

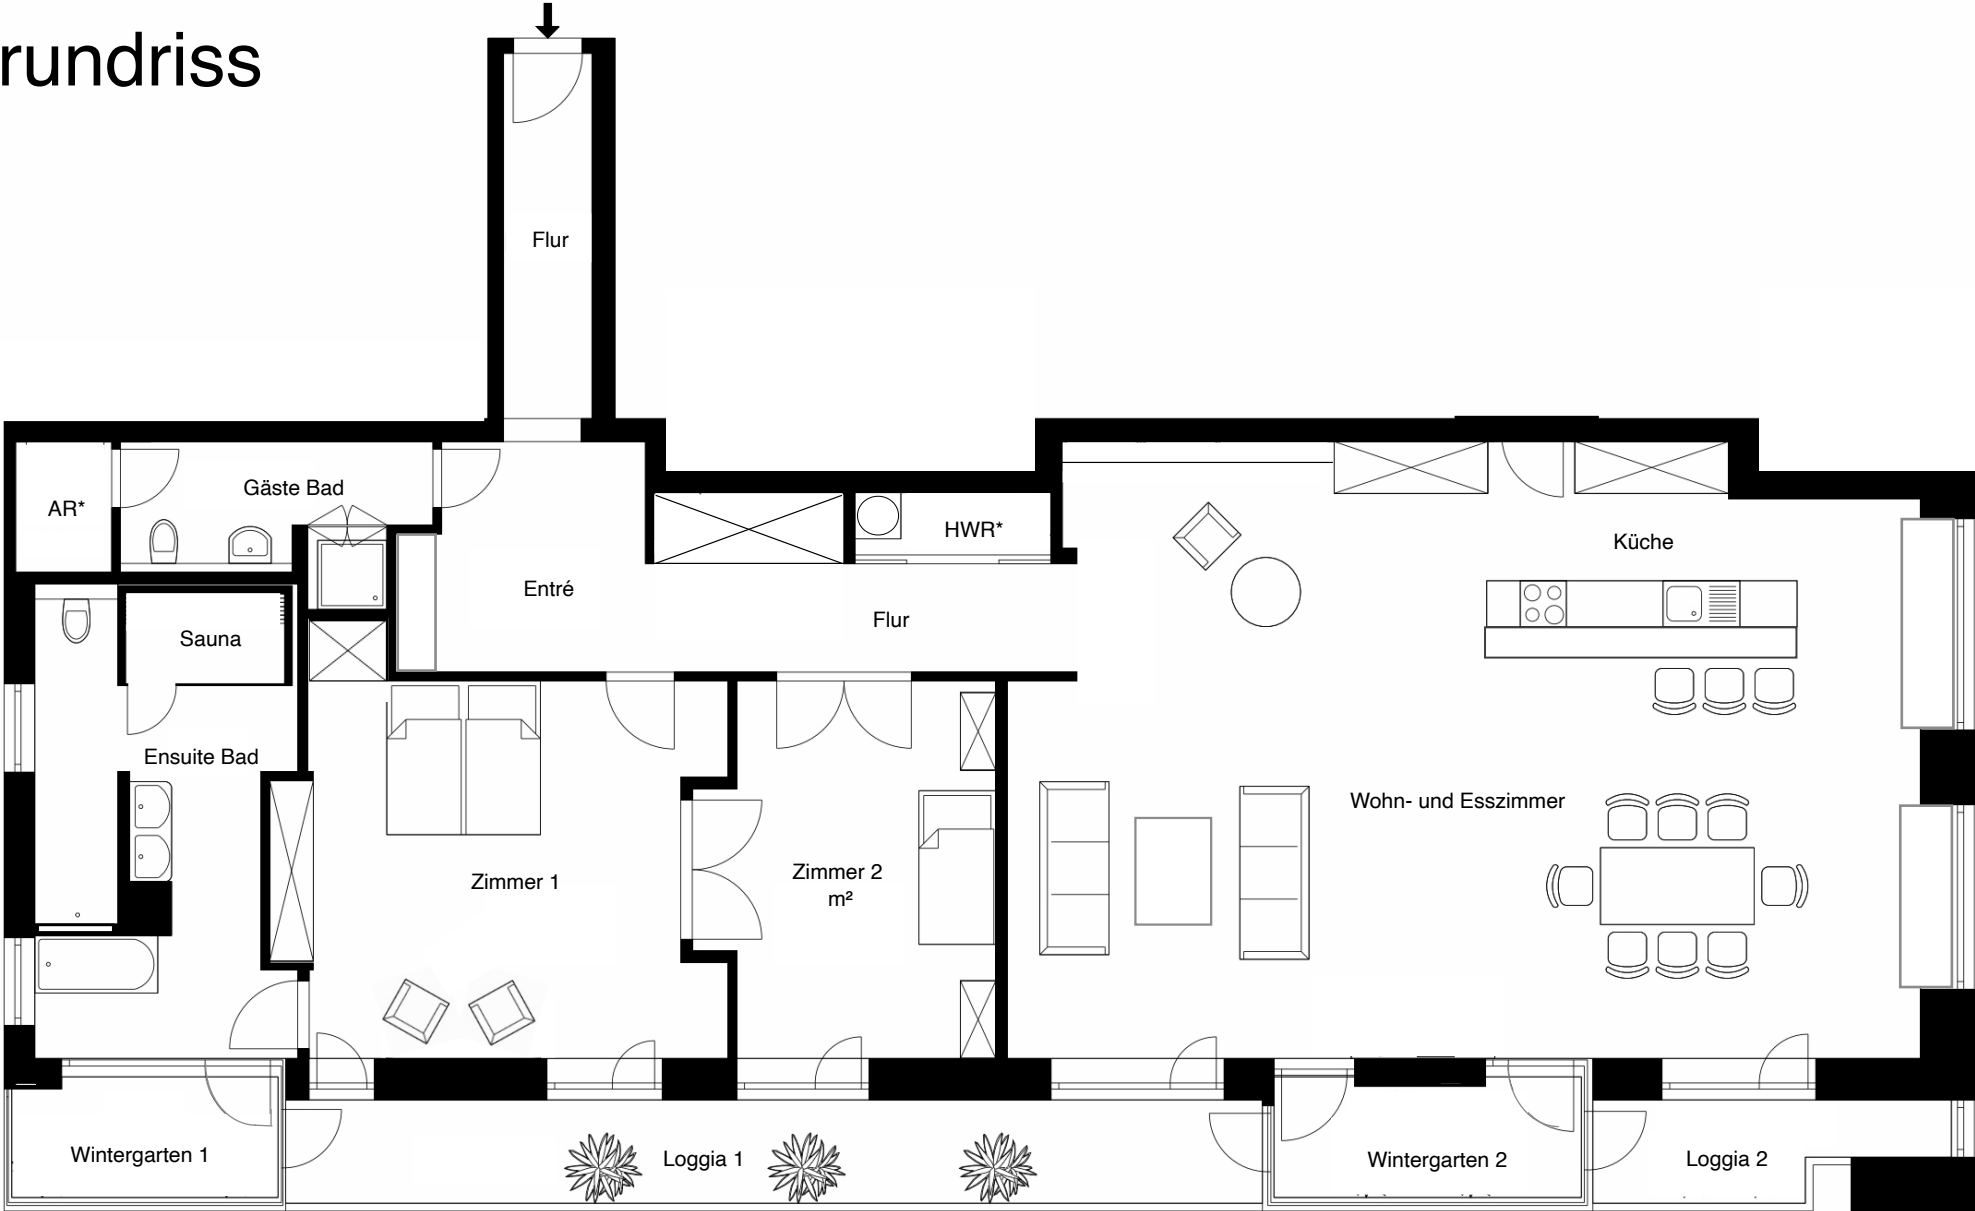

\*HWR = Hauswirtschaftsraum mit Waschmaschine  
\*AR = Abstellraum

