


Grundriss Regelgeschoss



Die geplante Fassade mit öffnenbaren Fenstern und außenliegenden Sonnenschutz wird mit einem Achsraster von 1,25 m eine flexible und effiziente Aufteilung ermöglicht.

Die Teilbarkeit eines Regelgeschosses befindet sich derzeit in Prüfung.

Eine lichte Raumhöhe von ca. 2,80 m ist in den Bürozonen angestrebt. Die Regelgeschosse erhalten im Bereich des Kerns neue Kommunikationszonen, Sanitäranlagen sowie Serverräume. Um diesen Kern herum werden in einer Abhangdecke in ca. 2,50 m Höhe die haustechnischen Installationen eingebracht.

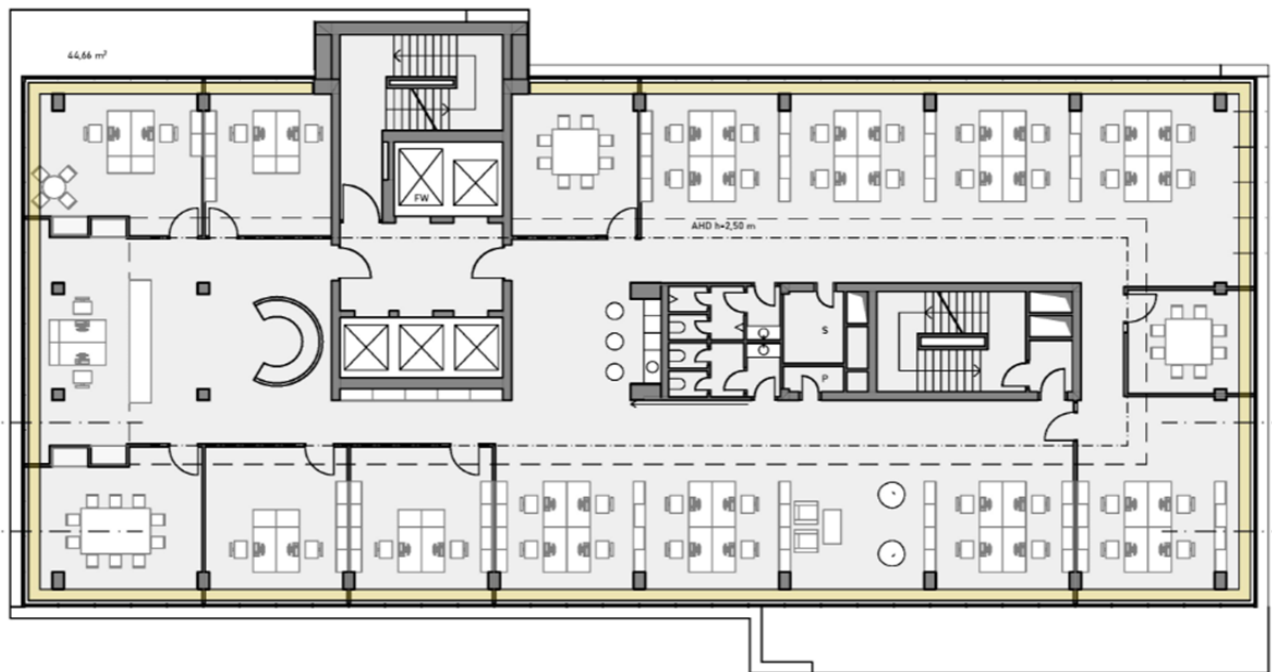


Die Beleuchtung der Büroarbeitsplätze soll über Stehleuchten erfolgen. Die Beleuchtung der Flur-/ Mittelzonen erfolgt über Deckeneinbauleuchten und ein Lichtband um den Kernbereich.

Aus Gründen der Nachhaltigkeit werden ausschließlich LED-Leuchtmittel verwendet.

Grundriss Regelgeschoss

Variante Büro

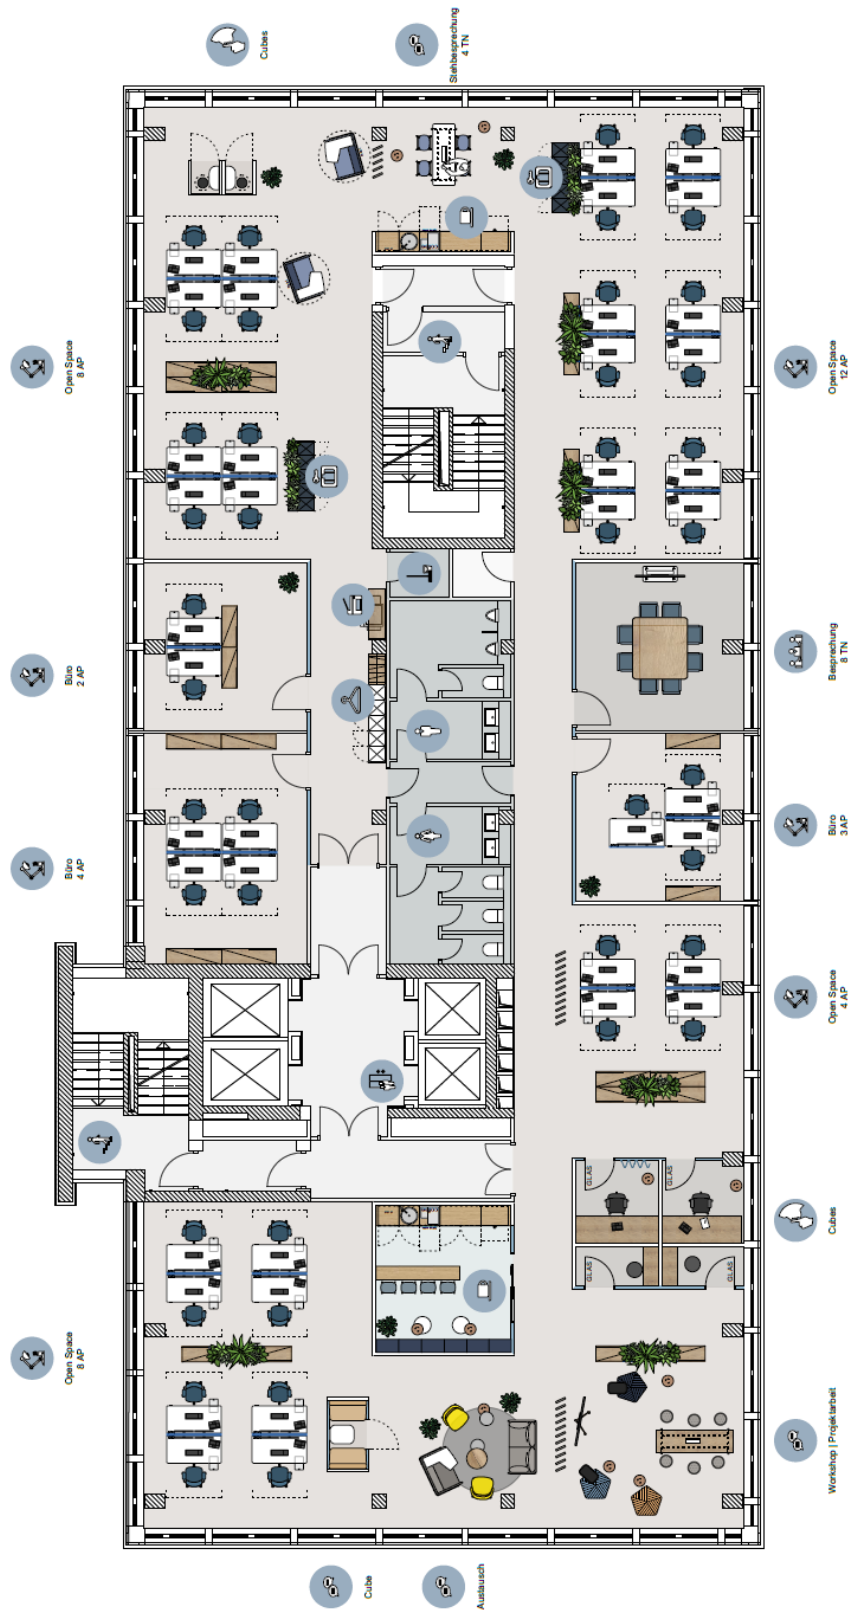


- BÜRO
- MEETING
- EMPFANG
- FLUR
- TEEKÜCHE
- SANITÄRBEREICHE



Grundriss Regelgeschoss

Variante Vorstand

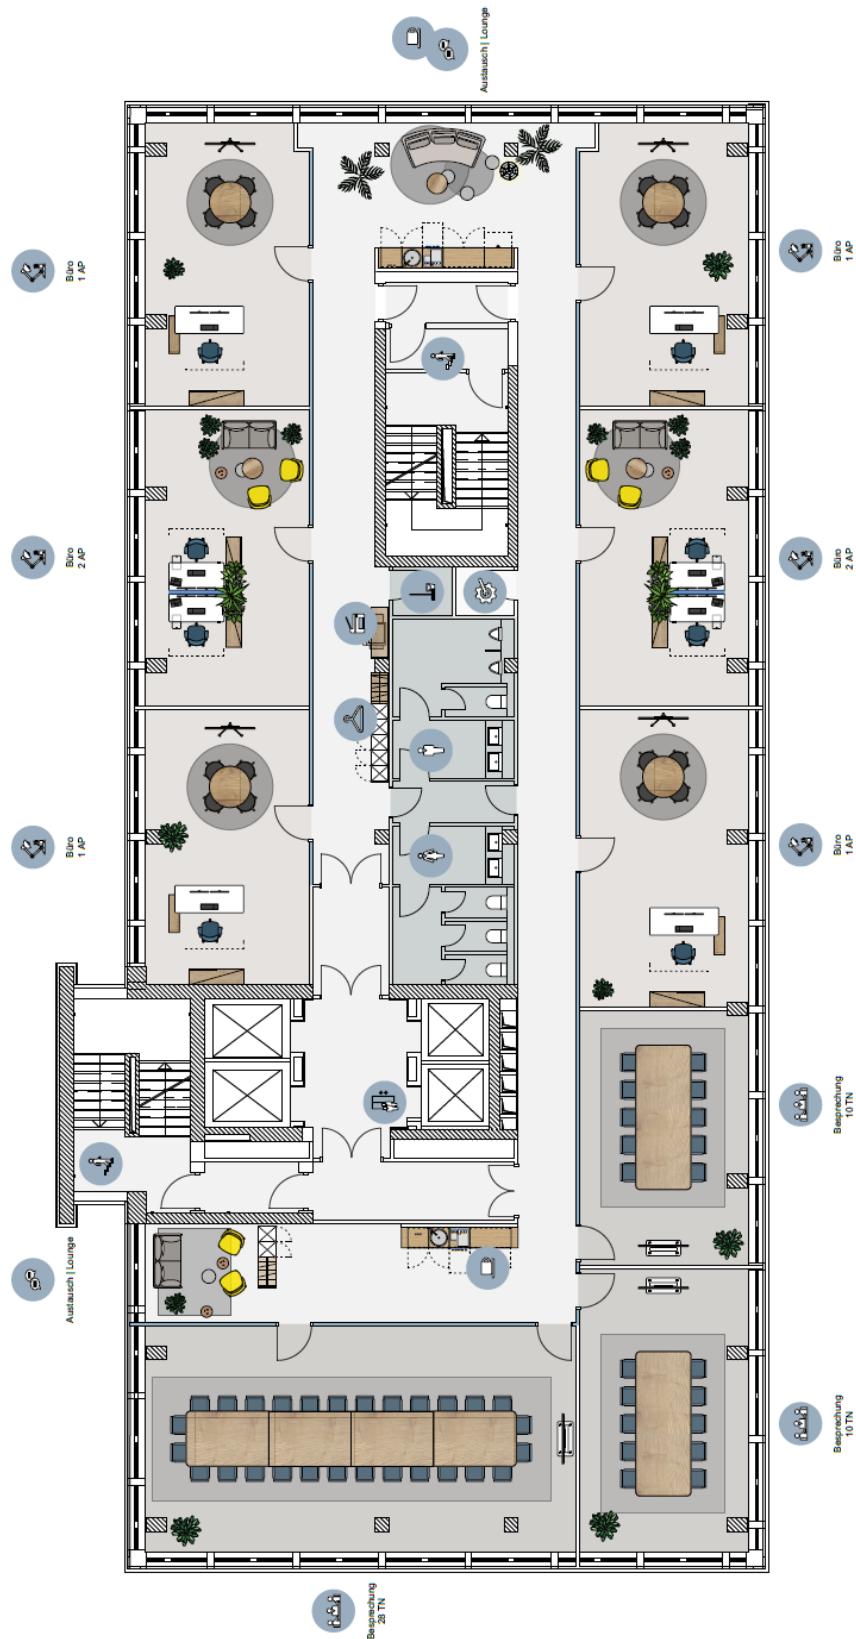

- BÜRO
- MEETING
- EMPfang
- FLUR
- TEEKÜCHE
- SANITÄRBEREICHE

Grundriss Regelgeschoss

Variante Konferenz

