







- Mieter**
- Anteilige Nutzung (MFG-1.2)
 - Gemeinschaftliche Nutzung (MFG-0)
 - Gemeinschaftliche Nutzung (MFG-2)
 - Keine Miet-Grundfläche (MFG-0)
 - Mietbereich 1 (MFG-1)
 - Mietbereich 2 (MFG-1)
 - Mietbereich 2-3 (MFG-1.2)
 - Mietbereich 3 (MFG-1)
 - Mietbereich 4 (MFG-1)
 - Mietbereich 4 (MFG-1c)

Projekt Frankfurter Str. 63 - 69 Eschborn	
Bauherr: Silverton Asset Solutions GmbH	
Plan: 04.Obergeschoss	
Planverfasser: Mario Bonet - Der Mietfachengutachter GmbH 63736 Aschaffenburg T: 09221-310500 E: info@mariononet.de	PLN04 Status: Planung Datum: 04.02.2021
Maßstab: 1 : 100	



Maßstab 1 : 75

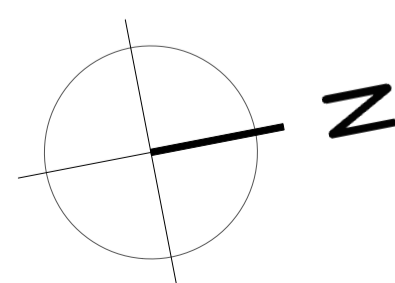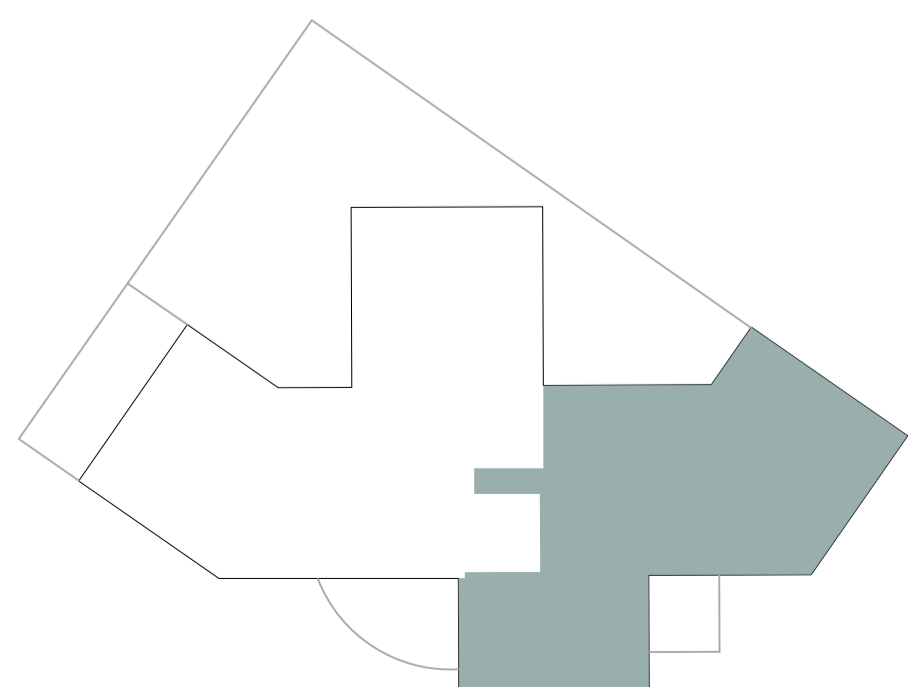

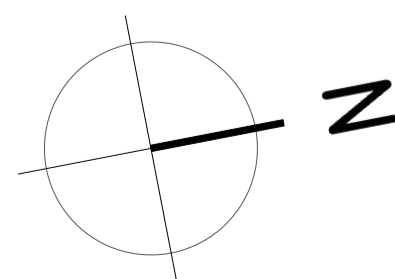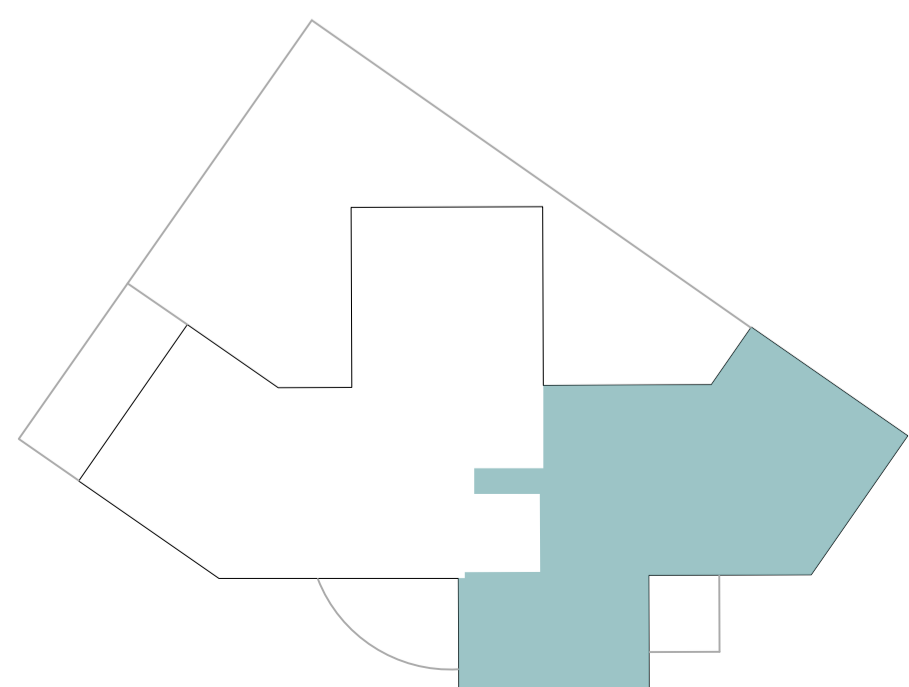

Maßstab 1 : 75