


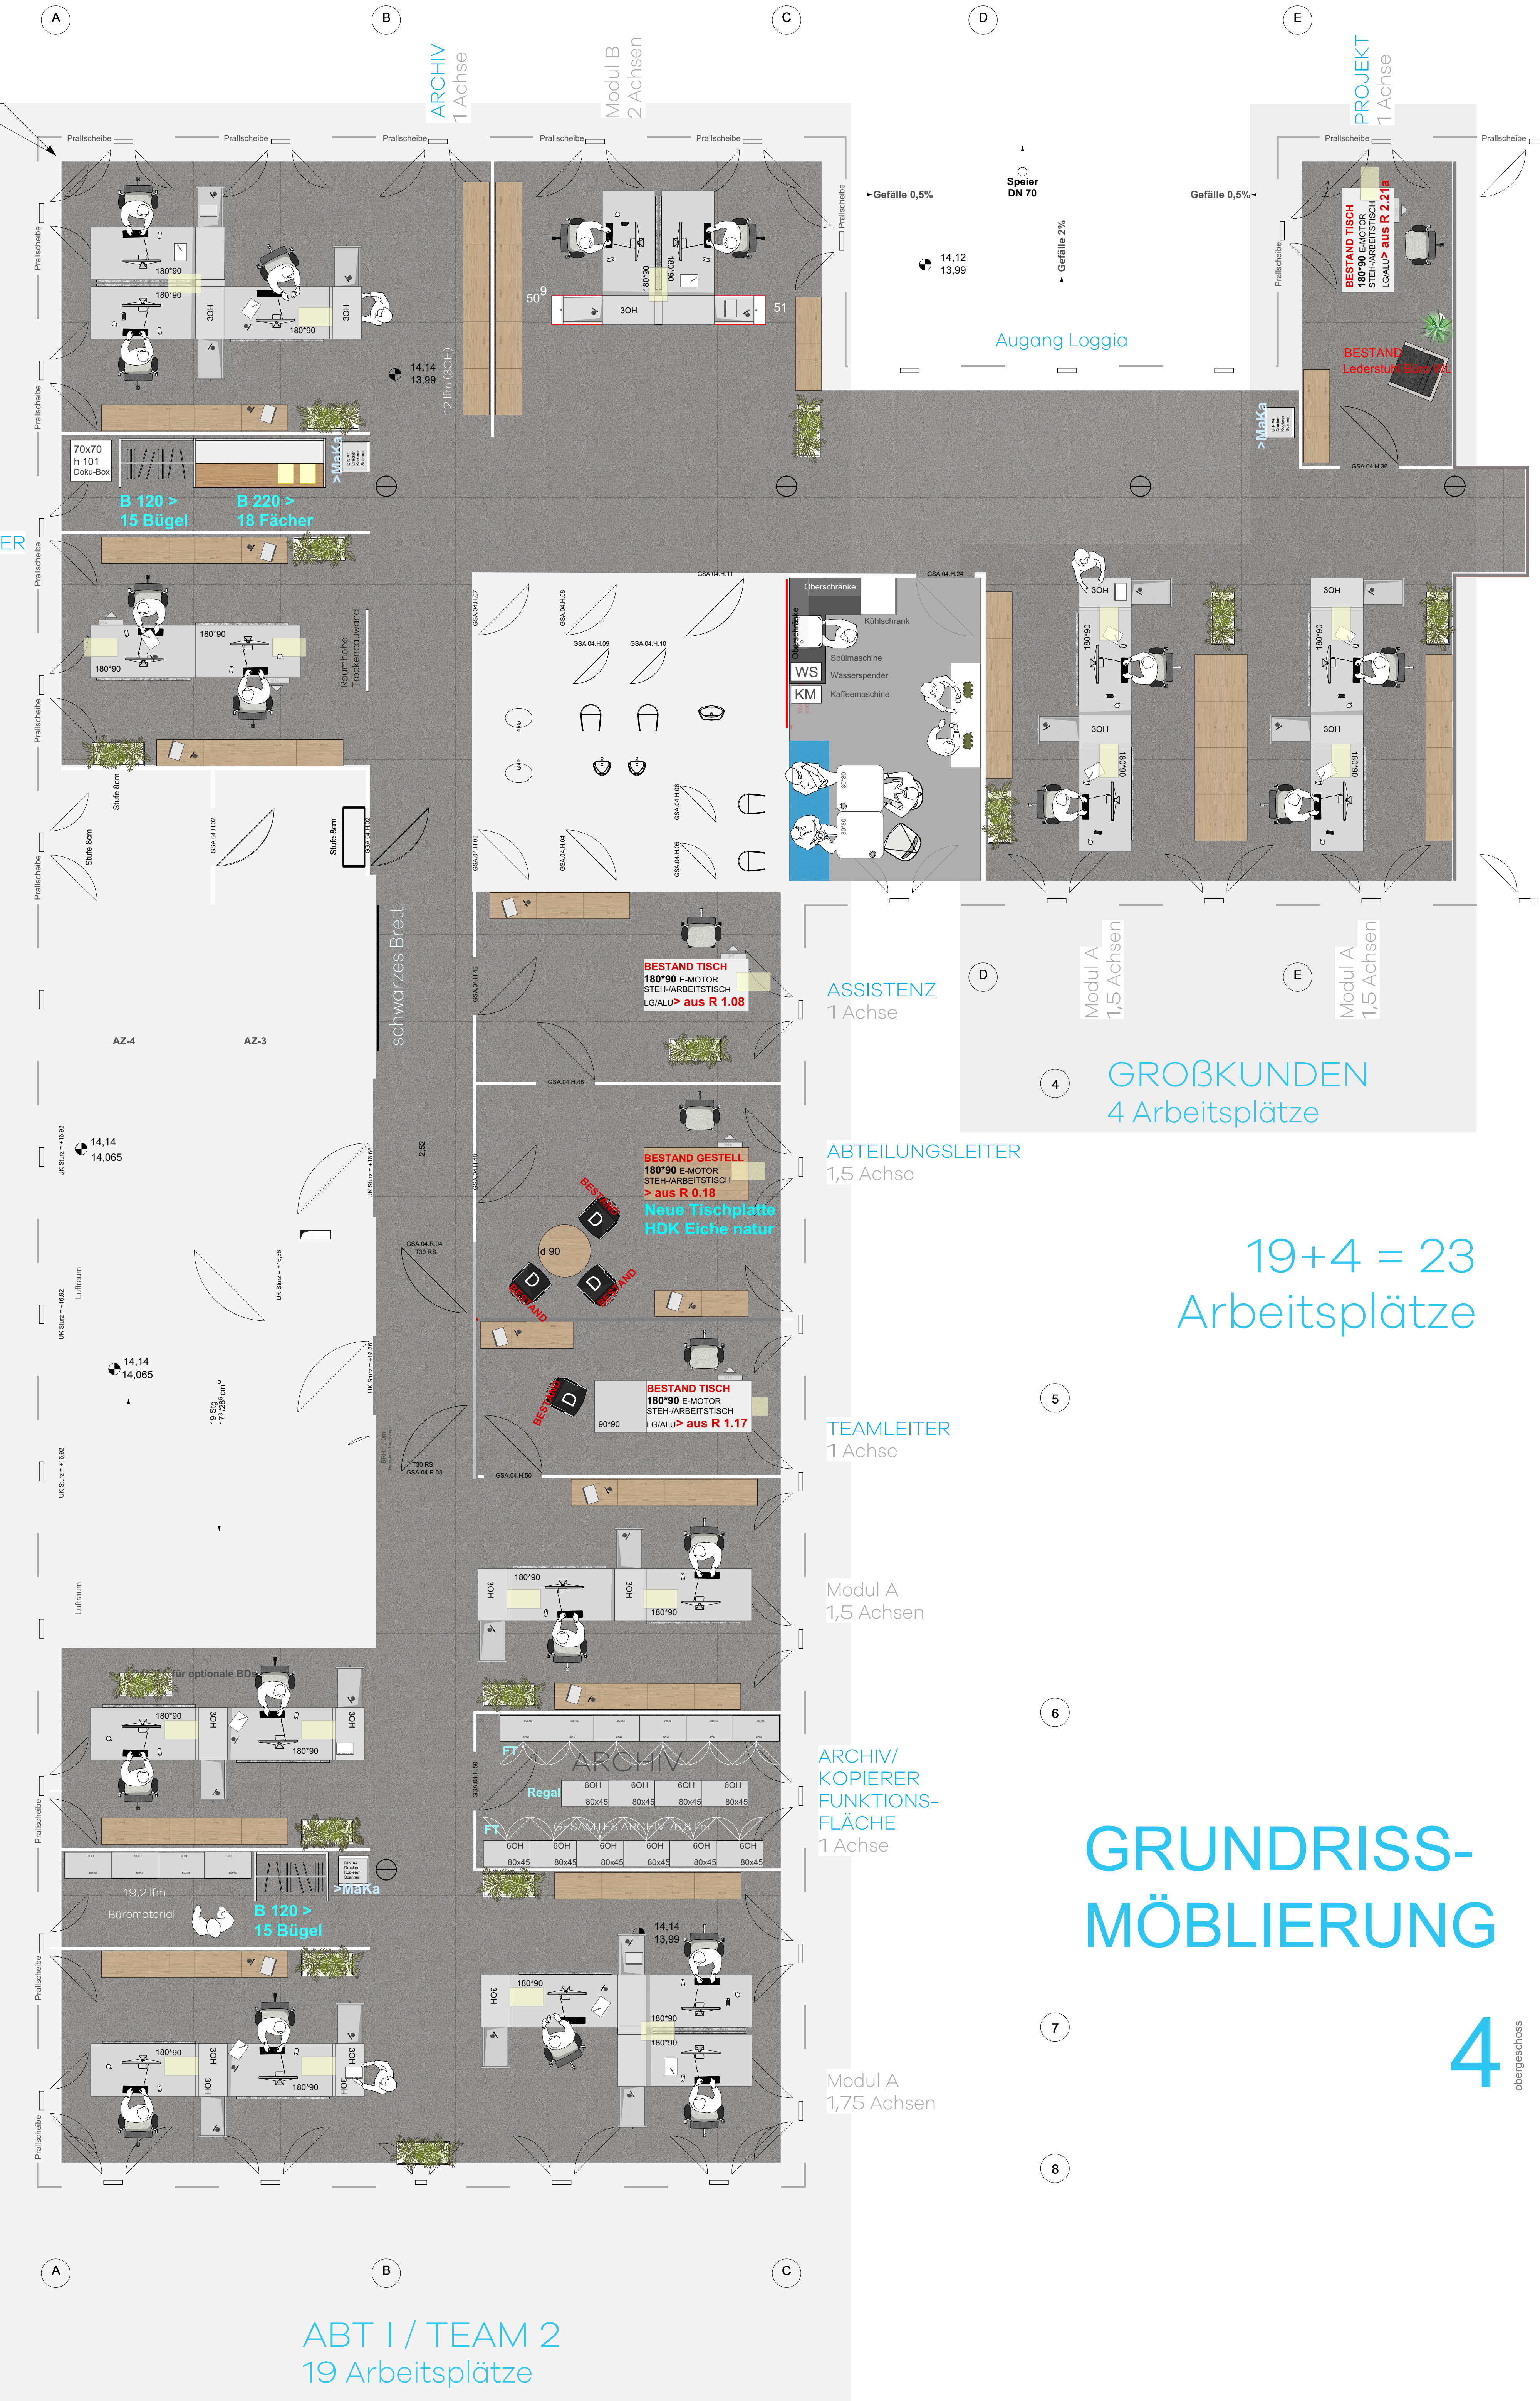

Modul A
1,75 Achsen

GARDEROBE/
POSTVERTEILER
0,75 Achsen

Modul A
1,5 Achsen

Modul A
1,5 Achsen

GARDEROBE/
KOPIERER
0,75 Achsen

Modul A
1,5 Achsen

ABT I / TEAM 2
19 Arbeitsplätze

ASSISTENZ
1 Achse

ABTEILUNGSLEITER
1,5 Achse

TEAMLEITER
1 Achse

Modul A
1,5 Achsen

ARCHIV/
KOPIERER
FUNKTIONS-
FLÄCHE
1 Achse

Modul A
1,75 Achsen

Modul A
1,5 Achsen

GROßKUNDEN
4 Arbeitsplätze

Modul A
1,5 Achsen

19+4 = 23
Arbeitsplätze

GRUNDRISS-
MÖBLIERUNG

4
obergeschoss